


Insertion n°3

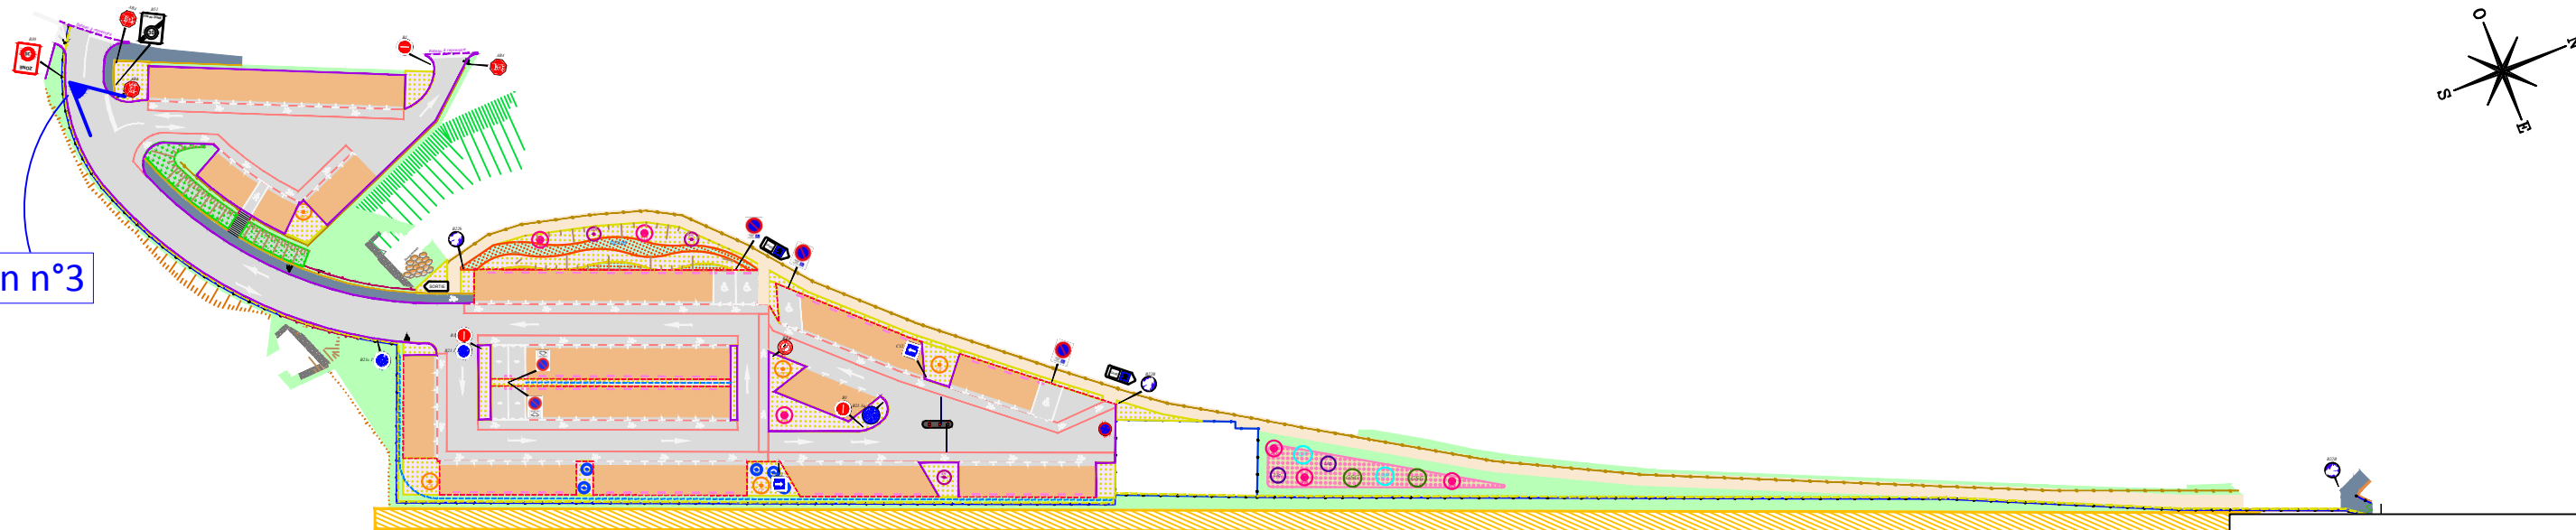

Echelle: 1/1000



Insertion n°3

Lannion Trégor Communauté  
1 rue monge  
BP10761  
22300 Lannion  
Tél: 02.96.05.93.82



Nota: Ce document est la propriété de LTC,  
reproduction interdite sans autorisation.

# LANNION

## Aménagement secteur de la gare

# PA 9b

date:	Octobre 2017
Modifié le:	
Indice:	A