


PLAN DE LOTISSEMENT

LEGENDE

Terrain	Vegetation	Reseaux (PROJET)
<ul style="list-style-type: none"> Courbe de niveau Talus existant Fosse existant Attitude TV Entrée limite fondus privées, voir dom 	<ul style="list-style-type: none"> Arbre à conserver Talus existant Espace vert Végétation de type "Végétation" Talus bocage/Hauts bocages à créer Haie arbustive à la charge de la commune Haie arbustive sur talus de charge/décote commune Haie existante à supprimer Haie intermédiaire et clôture limite à créer de hauteur Bandes de semences Nature+Milles (largeur = 1.50m) Nouveaux arbres répartis pour la charge de la commune 	<ul style="list-style-type: none"> Branchements Tampans Pour points profonds Tampans EP Collecteur EP Branchements EP Collecteur EP Collecteur EP Canaux Voisin Chemin-piéton Voisin agricole Altitude de terrain Place de stationnement Culture de jardin

Notes:
 1. Le plan est inspiré de l'appuyer sur le cadastre pour la géométrie et le bornage de lot.
 2. La position des branchements est définie après le plan "RUE" établi par le Cabinet expert.
 Ce plan est un projet et ne doit pas être utilisé en fonction des travaux de réalisation.

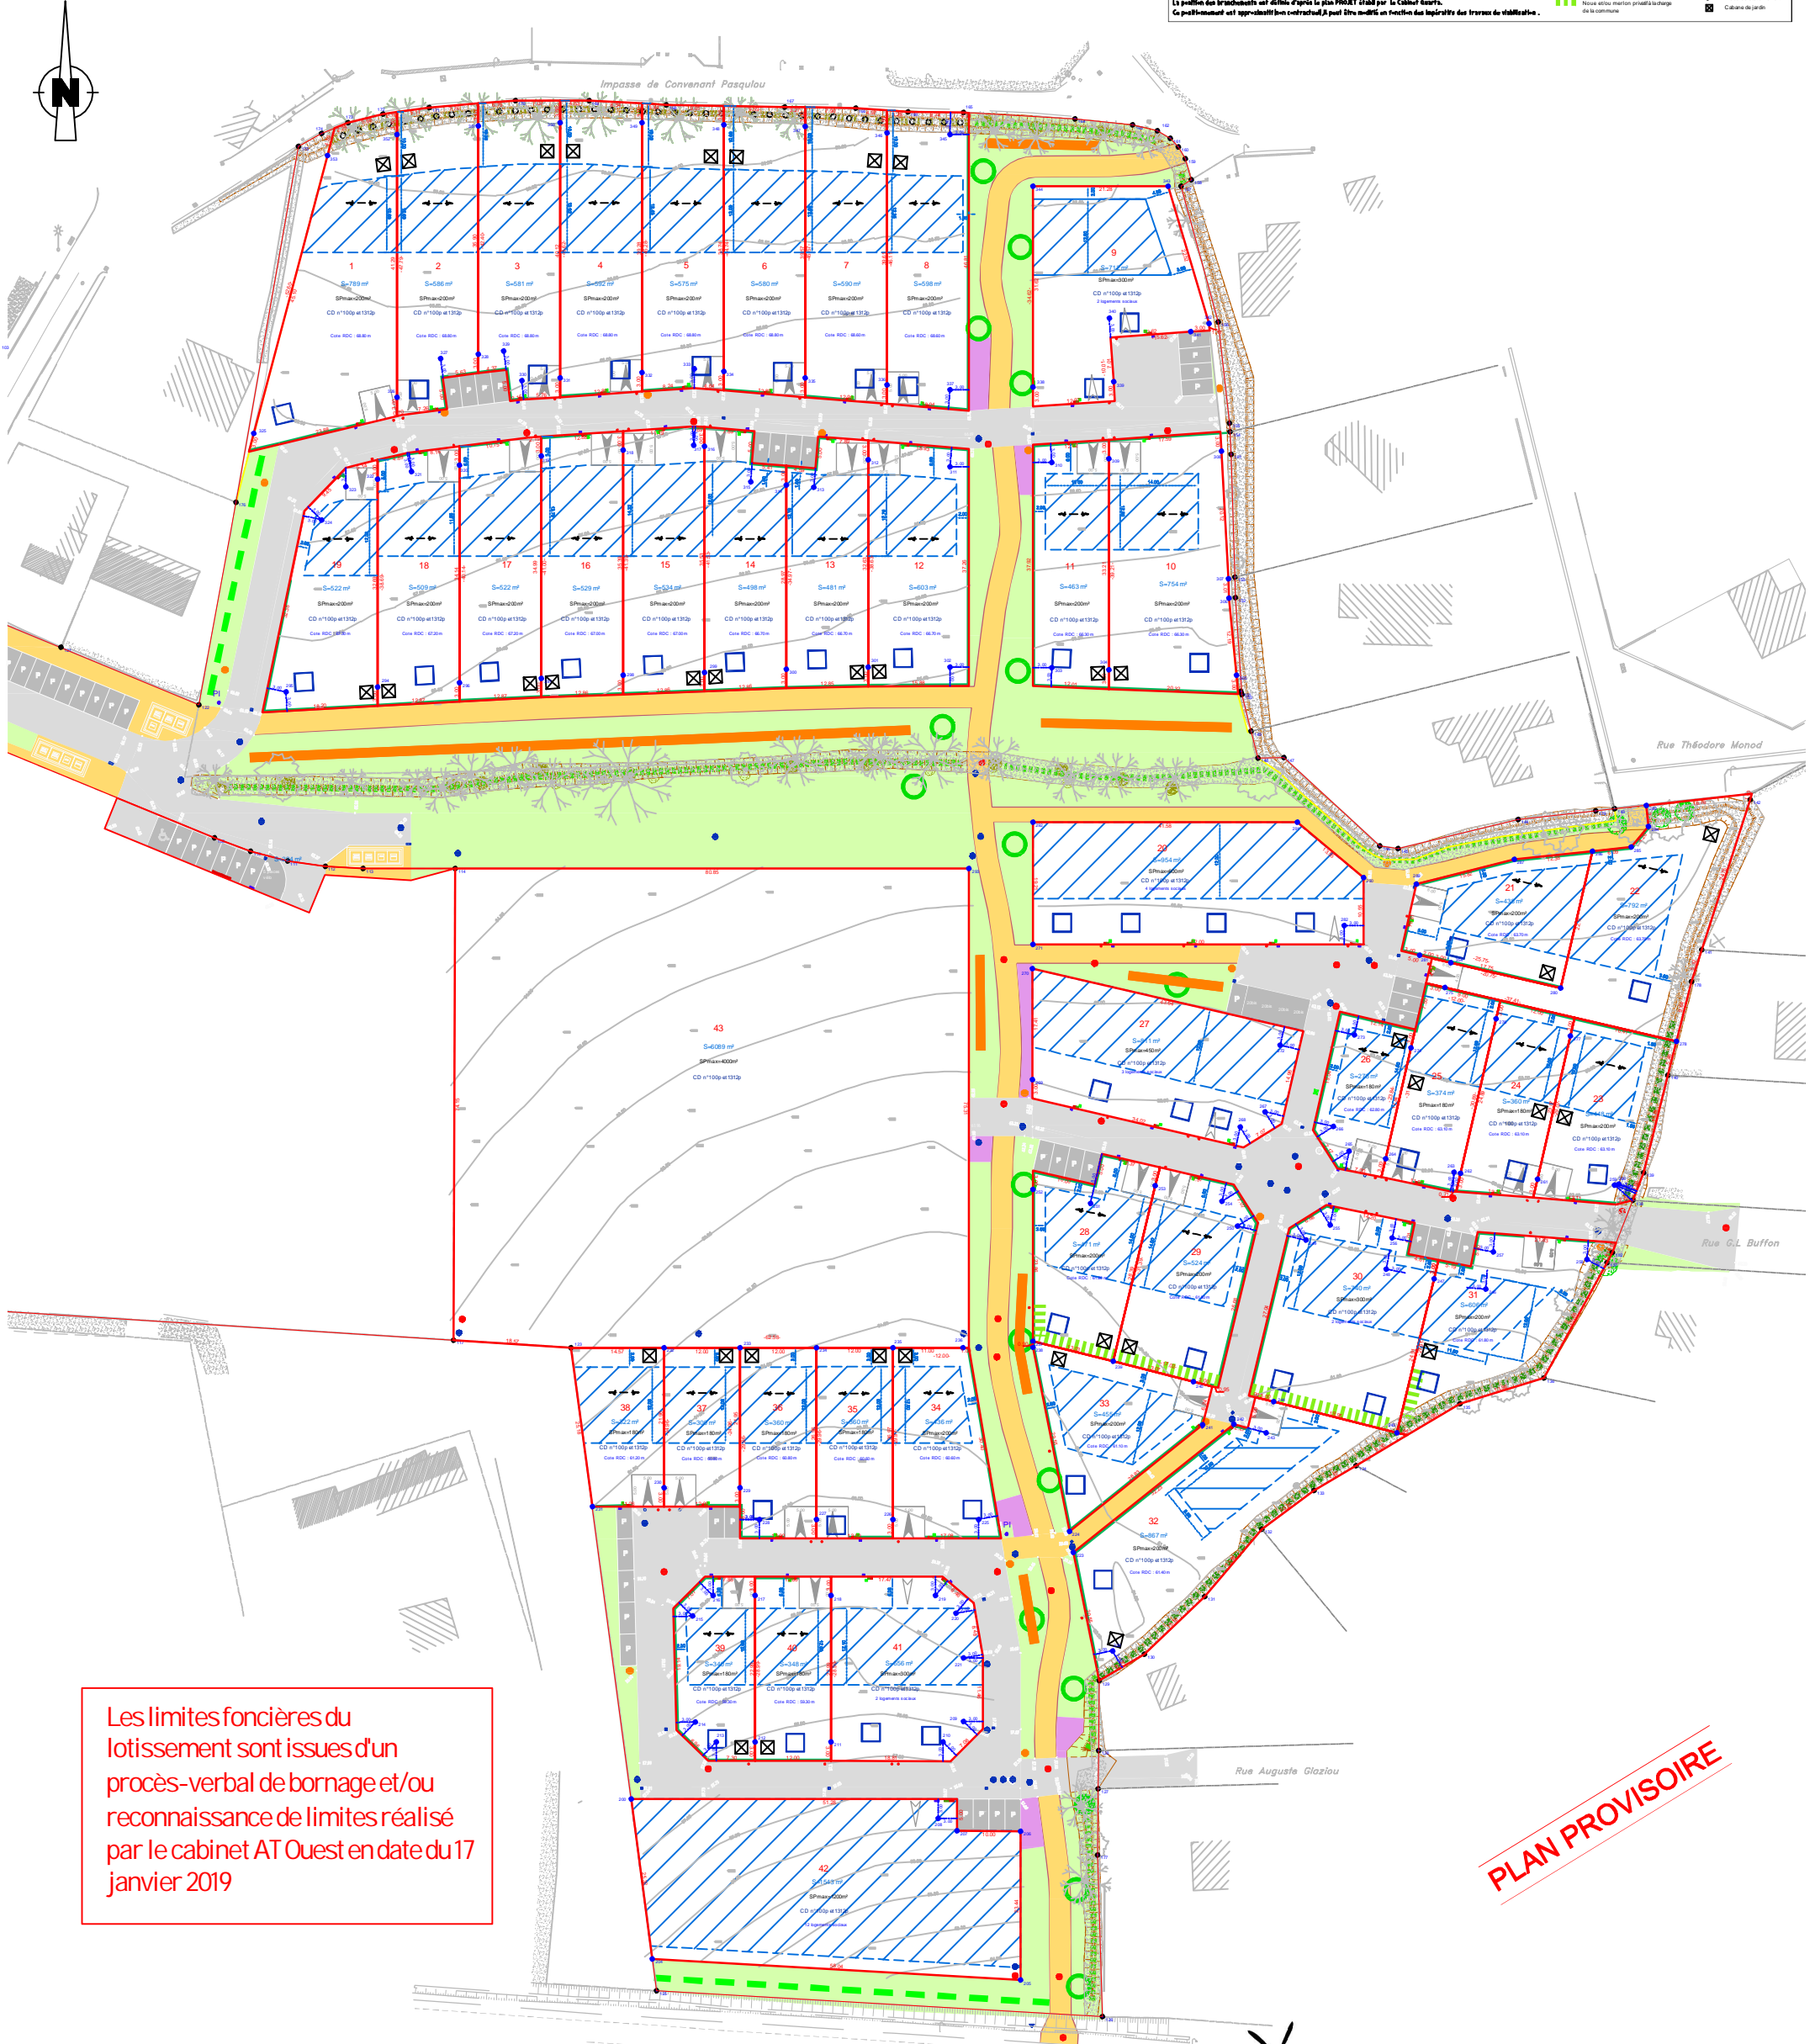

Les limites foncières du lotissement sont issues d'un procès-verbal de bornage et/ou reconnaissance de limites réalisé par le cabinet AT Ouest en date du 17 janvier 2019

PLAN PROVISOIRE